


通常ブース(四角形) 通路バージョン

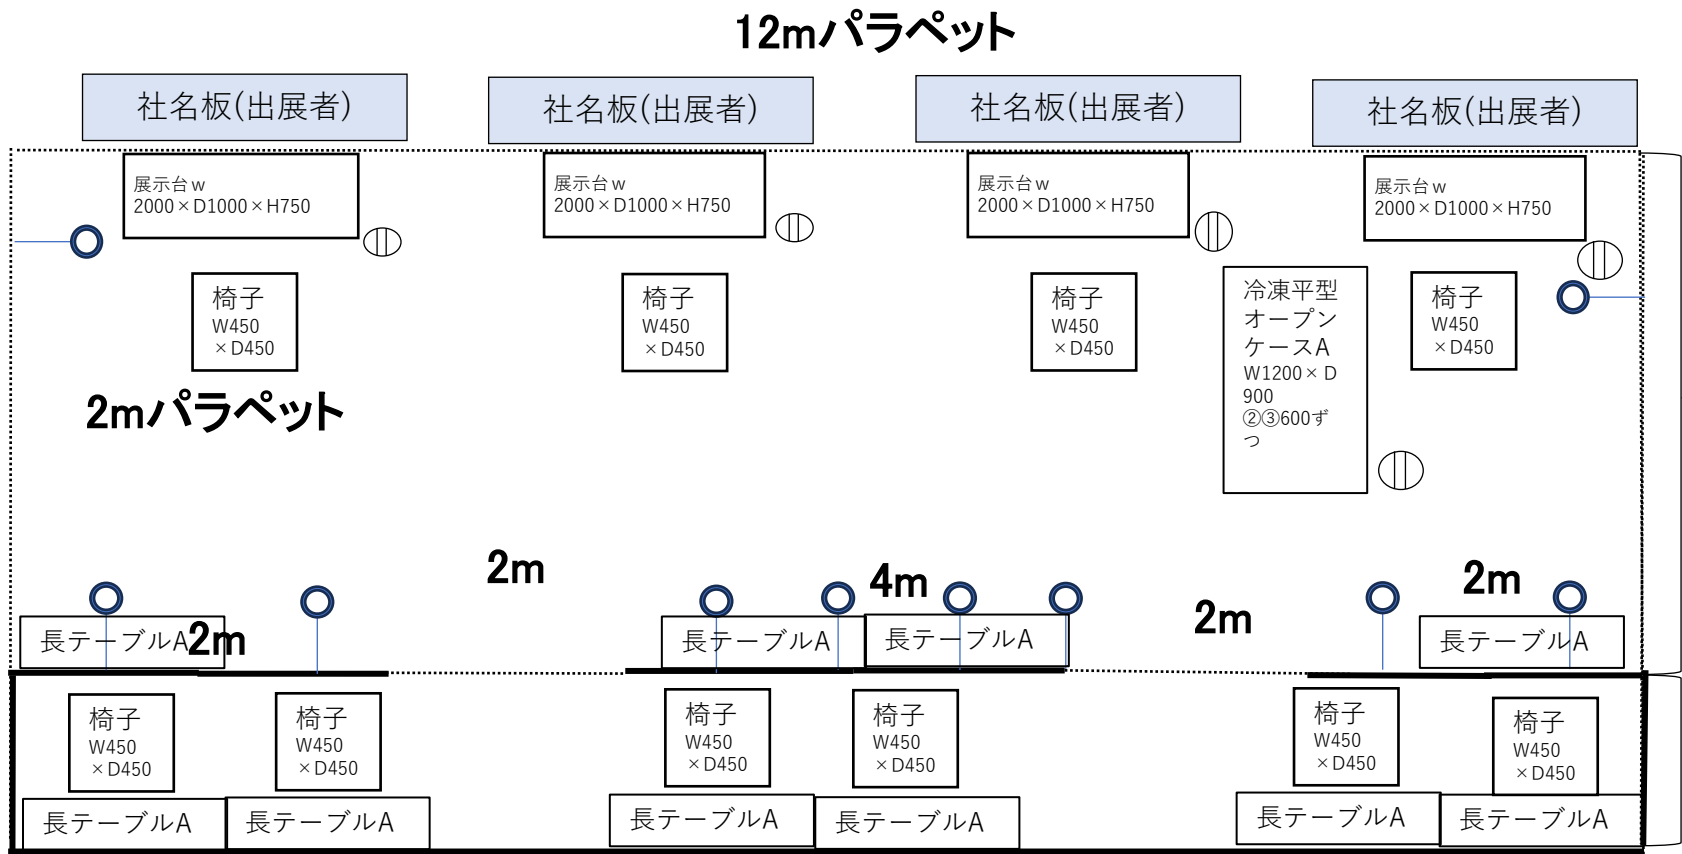

↓カーテンなしストック施工例



パラペット2m

1m